


İL	KONYA
İLÇE	ÇUMRA
MAHALLESİ	BAKKALBAŞI
ADA	566 / 574
PARSEL	2-22-23-24-25-26-27-28-29 1-2-3-4-5-6-7-8-9-10-11
PAFTA	26-27-C / 26-27-Ç

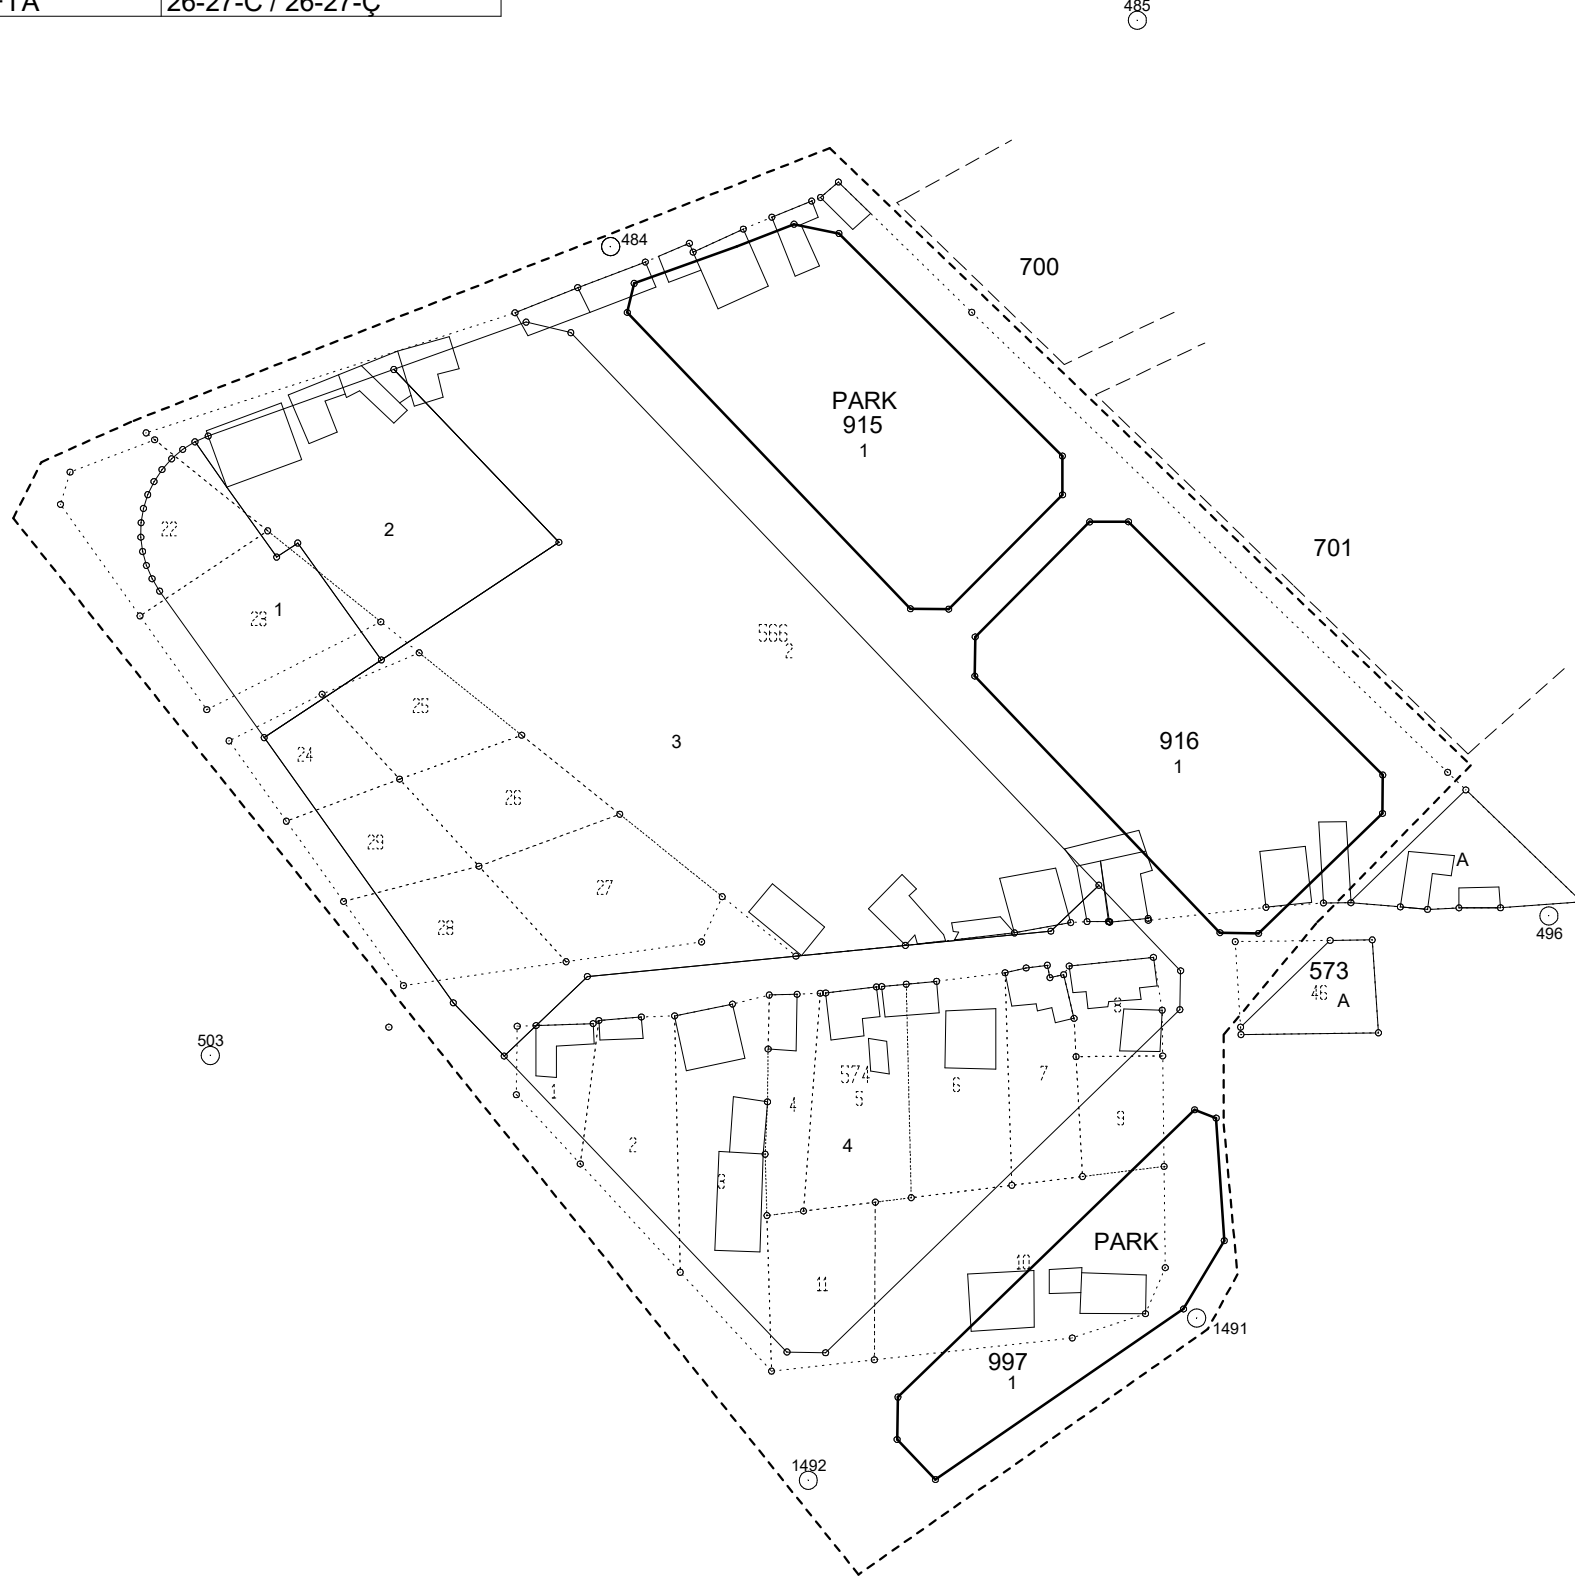

## Ç. .... NOLU DÜZ.SAHASI SINIR HARİTASI

3194 SAYILI KANUNUN 18. MADDE UYGULAMASINI YAPANLAR

HAZIRLAYAN:

HARİTA TEKNİKERİ

HARİTA MÜHENDİSİ

MUSTAFA AKÇA  
EML.IS.MÜD.

Çumra Belediye Encümeninin  
.....tarih ve .....Sayılı kararı ile onandı.

ALİ AS  
Başkan a.  
Başkan Yardımcısı

BÜYÜKŞEHİR BELEDİYESİ KONTROLLERİ

MÜHENDİS

MÜDÜR

O N A Y

Büyükşehir Belediye Encümeninin  
.../.../20.... tarih sayılı kararı ile onandı.

Serdal BARAN  
İmar ve Şehircilik Daire Başkanı