



# 1/1000 ÖLÇEKLİ MEVCUT UYGULAMA İMAR PLANI

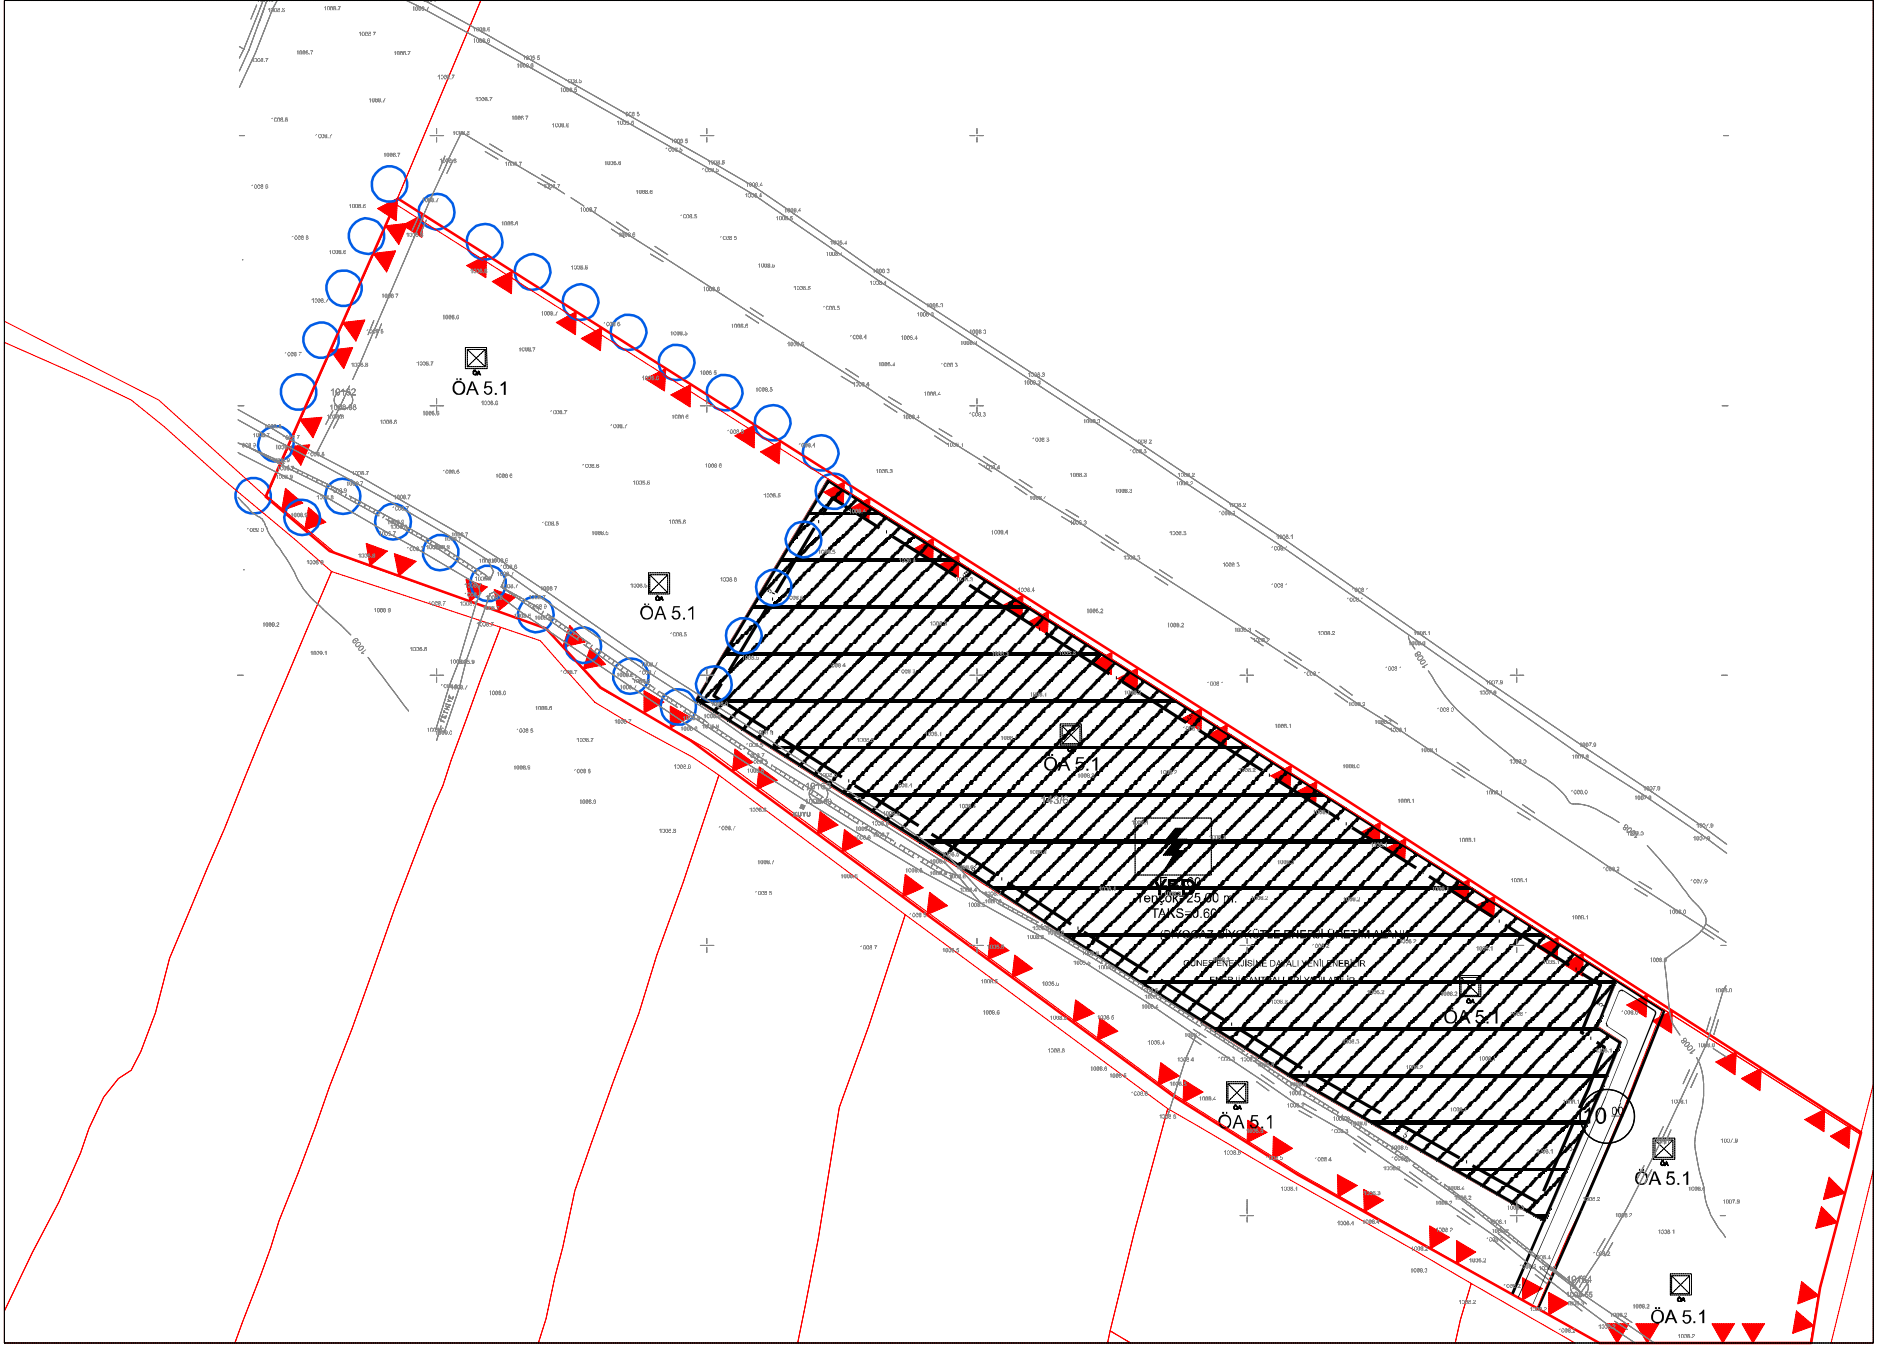

# ÖNERİ 1/1000 ÖLÇEKLİ İLAVE UYGULAMA İMAR PLANI

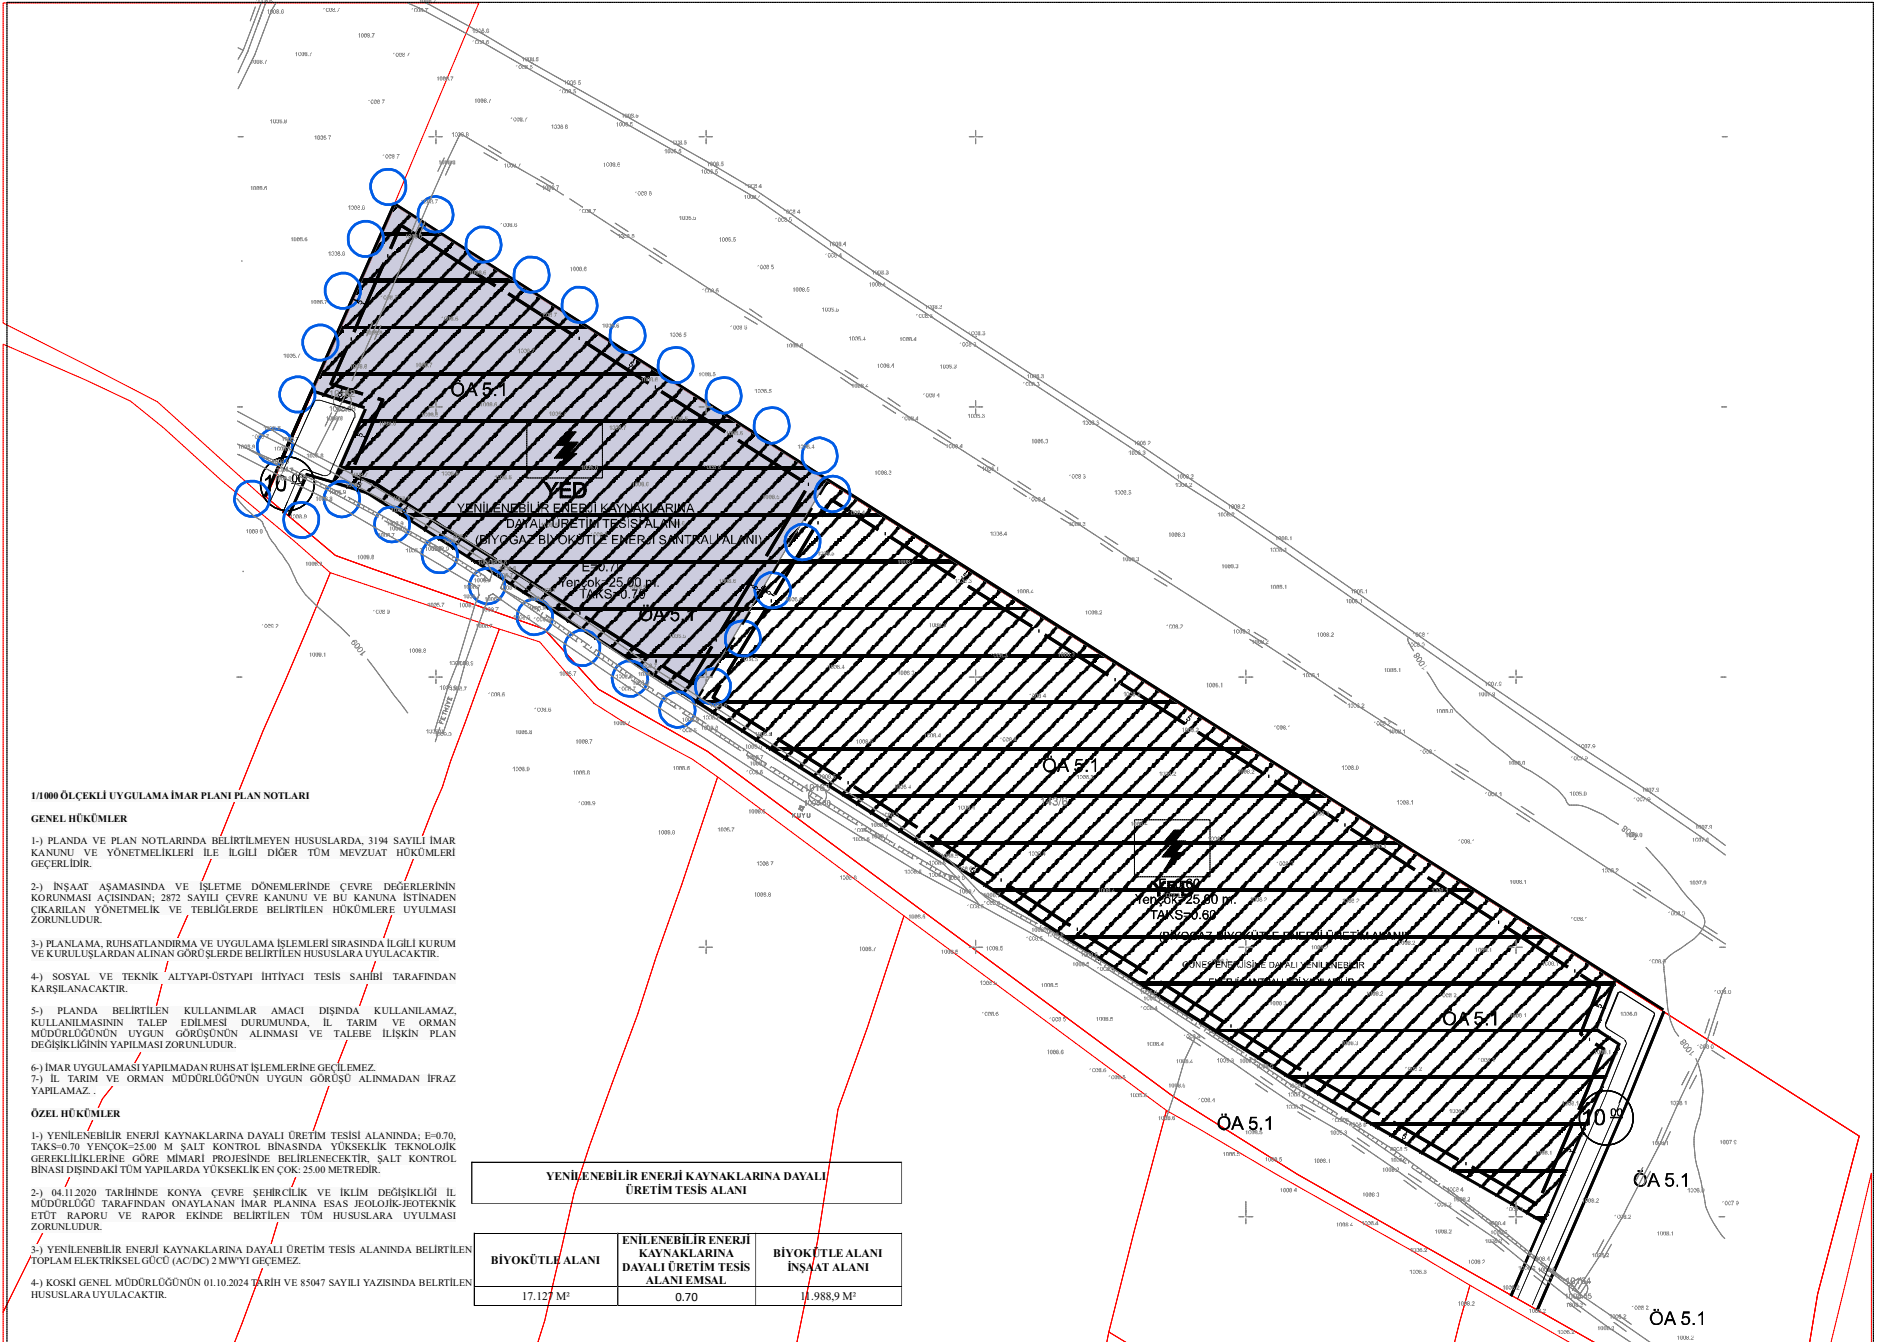

K

1  
2800